



JIMTOF 2024


全体略図

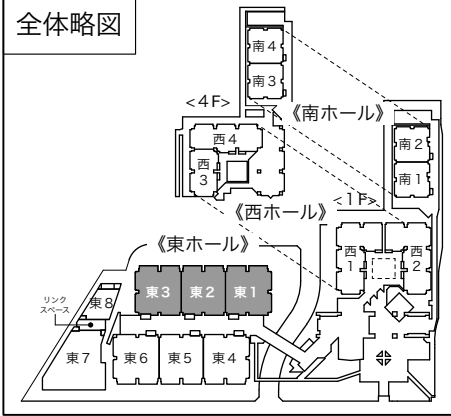

Key Plan

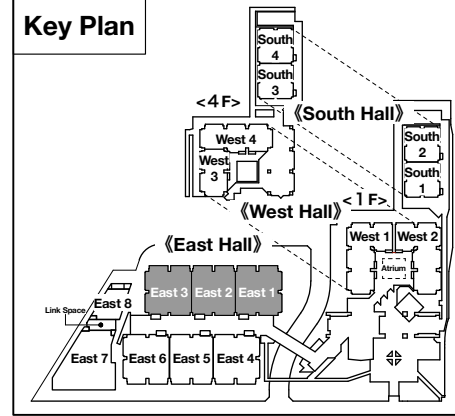

防災設備 凡例		Table of Disaster Prevention Equipment	
	誘導灯		Emergency Exit Sign Lighting
	自火報総合盤		Automatic Fire Alarm
	屋内消火栓箱		Indoor Fire Hydrant
	排煙スイッチ		Smoke Exhaustion Switch
	消火器 (常備)		Fire Extinguisher
	消防隊専用栓		Fire Hydrant for Fire Crew only
	放水口組込屋内消火栓		

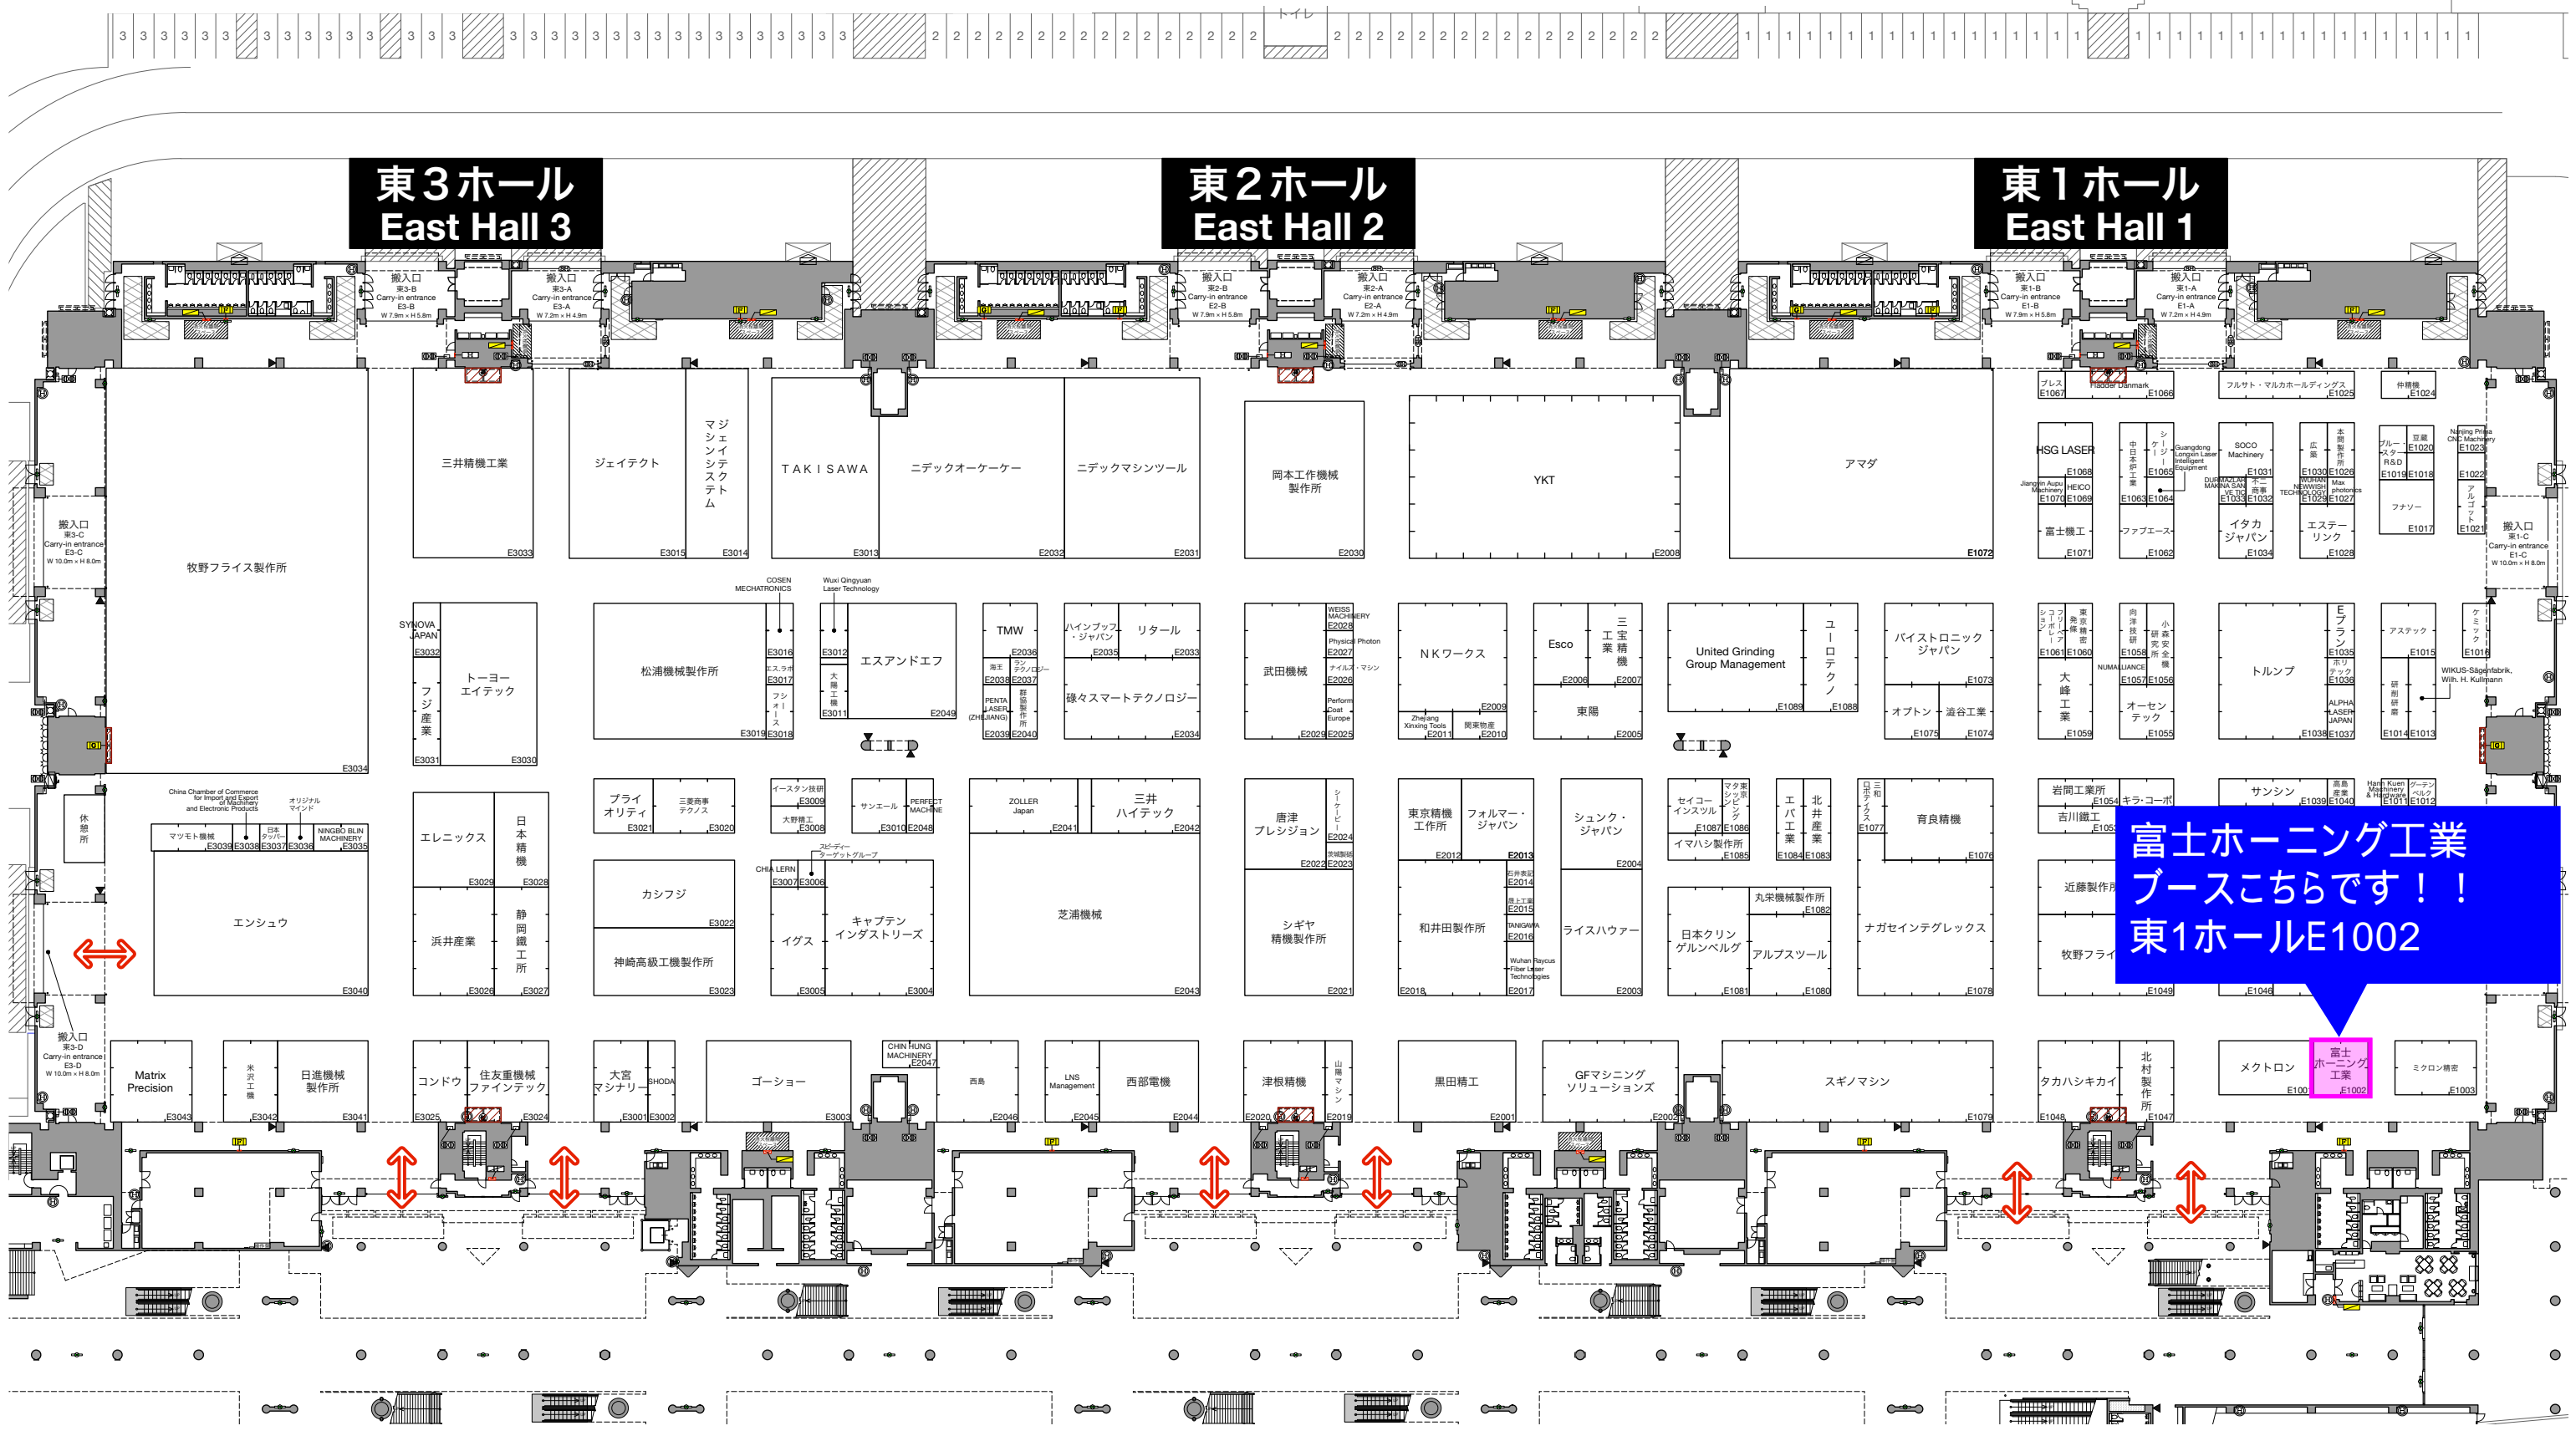

**富士ホーニング工業
ブースこちらです!!
東1ホールE1002**